Bureau
d' **A**ménagement
de **D**éveloppement
et de **G**estion
de l' **E**NVIRONNEMENT

16, rue Jean Giono
21400 CHATILLON SUR SEINE
Tel. : 03-80-91-48-96
Fax. : 03-80-91-38-09

Département de la Côte d'Or
Commune de VIGNOLES

Annexe 10

CARTE DE ZONAGE D'ASSAINISSEMENT

Echelle : 1/5000

Dossier n02013-07-21
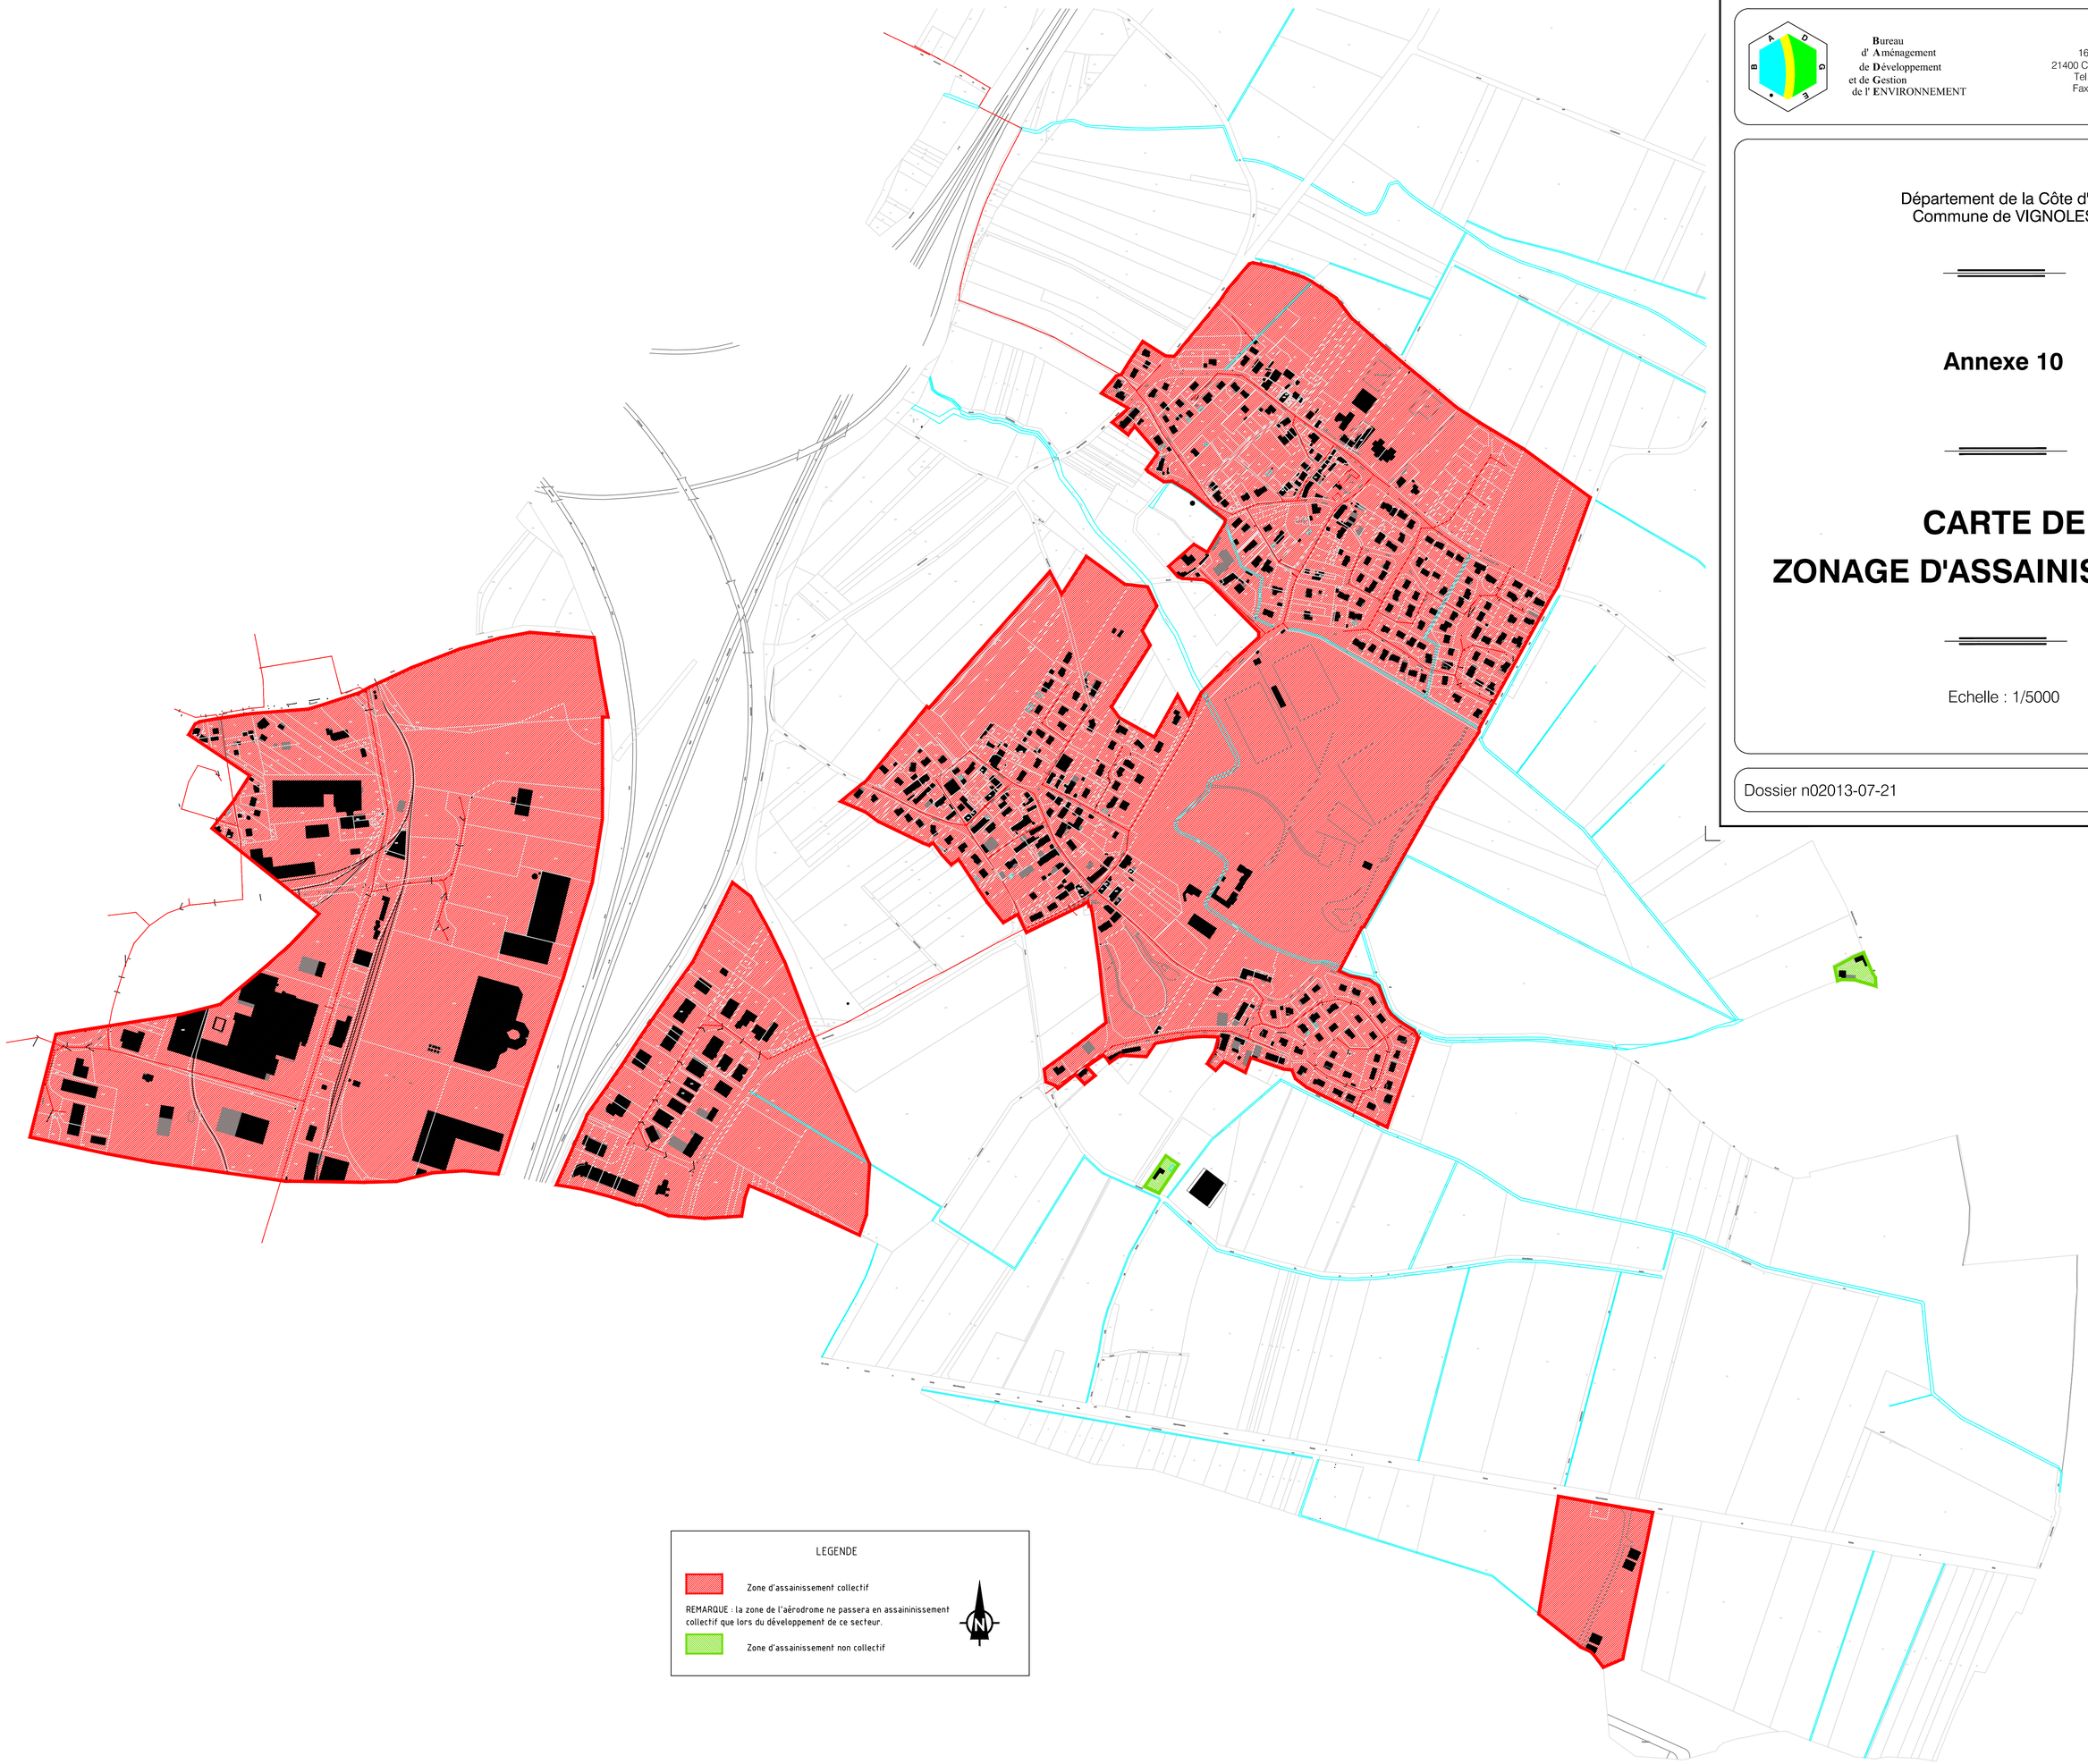
Décembre 2013