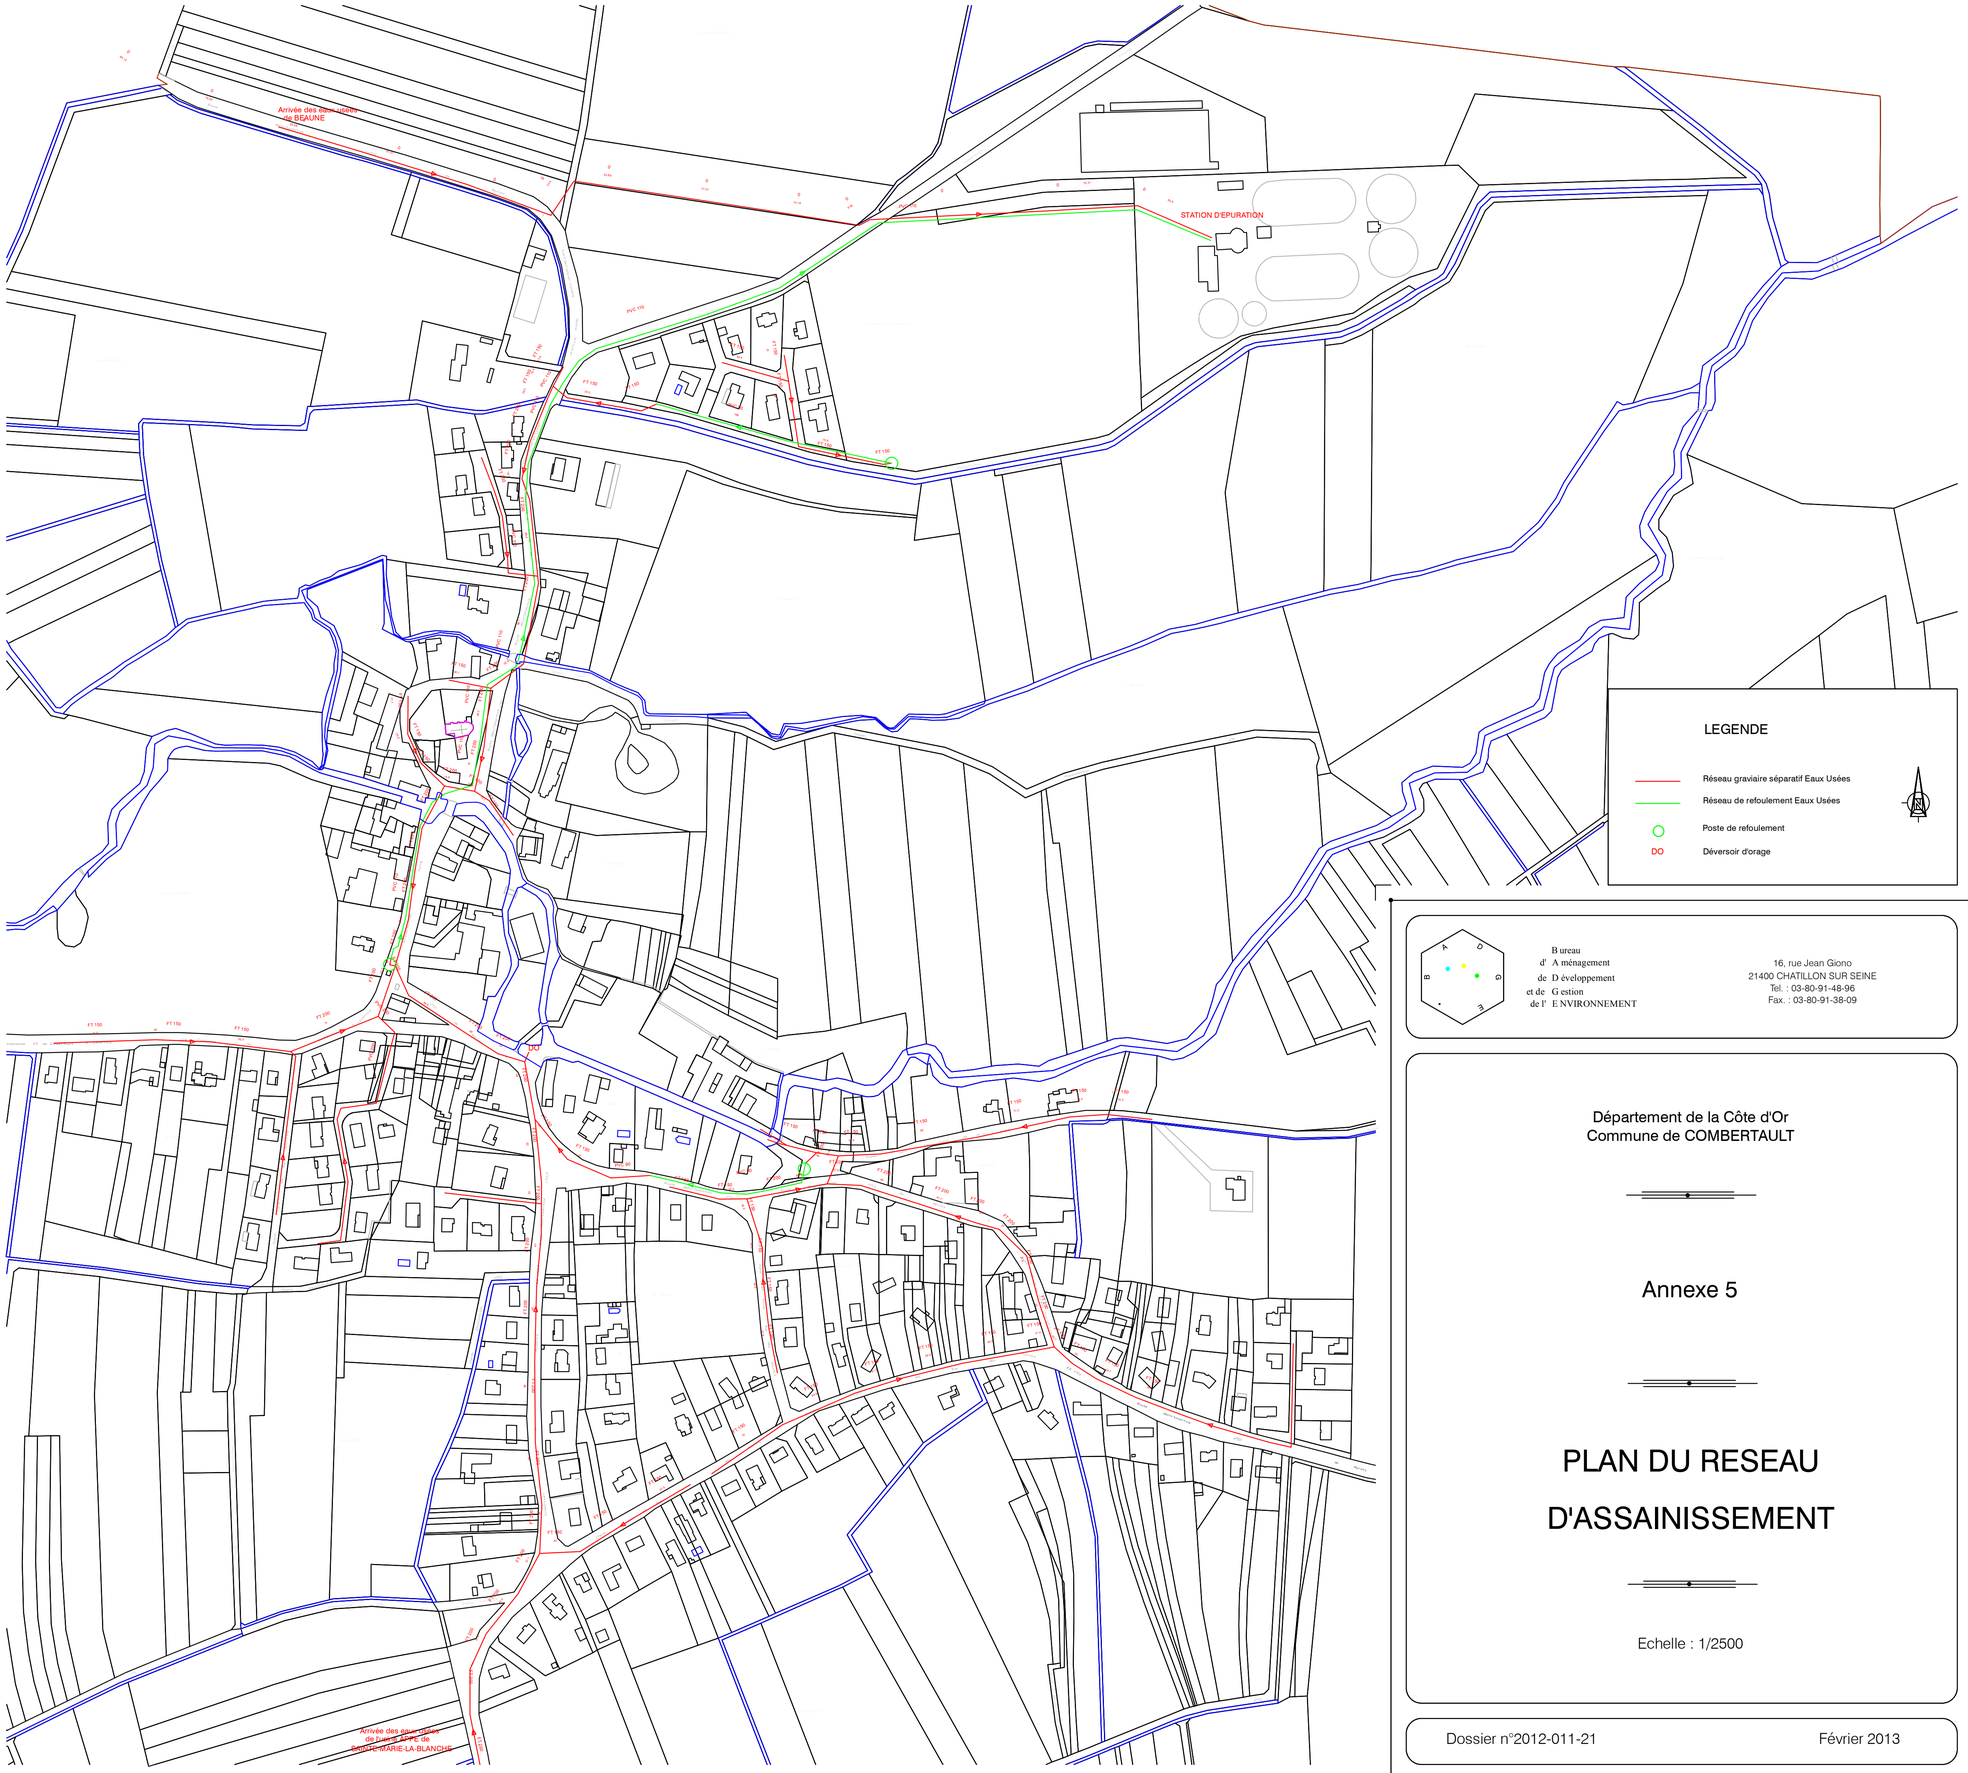

B ureau
d' A ménagement
de D éveloppement
et de G estion
de l' E NVIRONNEMENT

16, rue Jean Giono
21400 CHATILLON SUR SEINE
Tel. : 03-80-91-48-96
Fax. : 03-80-91-38-09

Département de la Côte d'Or
Commune de COMBERTAULT

Annexe 5

PLAN DU RESEAU D'ASSAINISSEMENT

Echelle : 1/2500

Dossier n°2012-011-21

Février 2013