

Bureau
d'Aménagement
et de Gestion
de l'Environnement

16, rue Jean Giono
21400 CHATELAIN SUR SEINE
Tél. : 0380914846
Fax : 0380913809
Mail : bagep@orange.fr

Departement de la Côte d'Or
Commune de SAINTE-MARIE-LA-BLANCHE


Annexe 6

PLAN DES RESEAUX EAUX USEES et EAUX PLUVIALES

Echelle : 1/2500

Dossier n°2012-010-21

Juin 2014

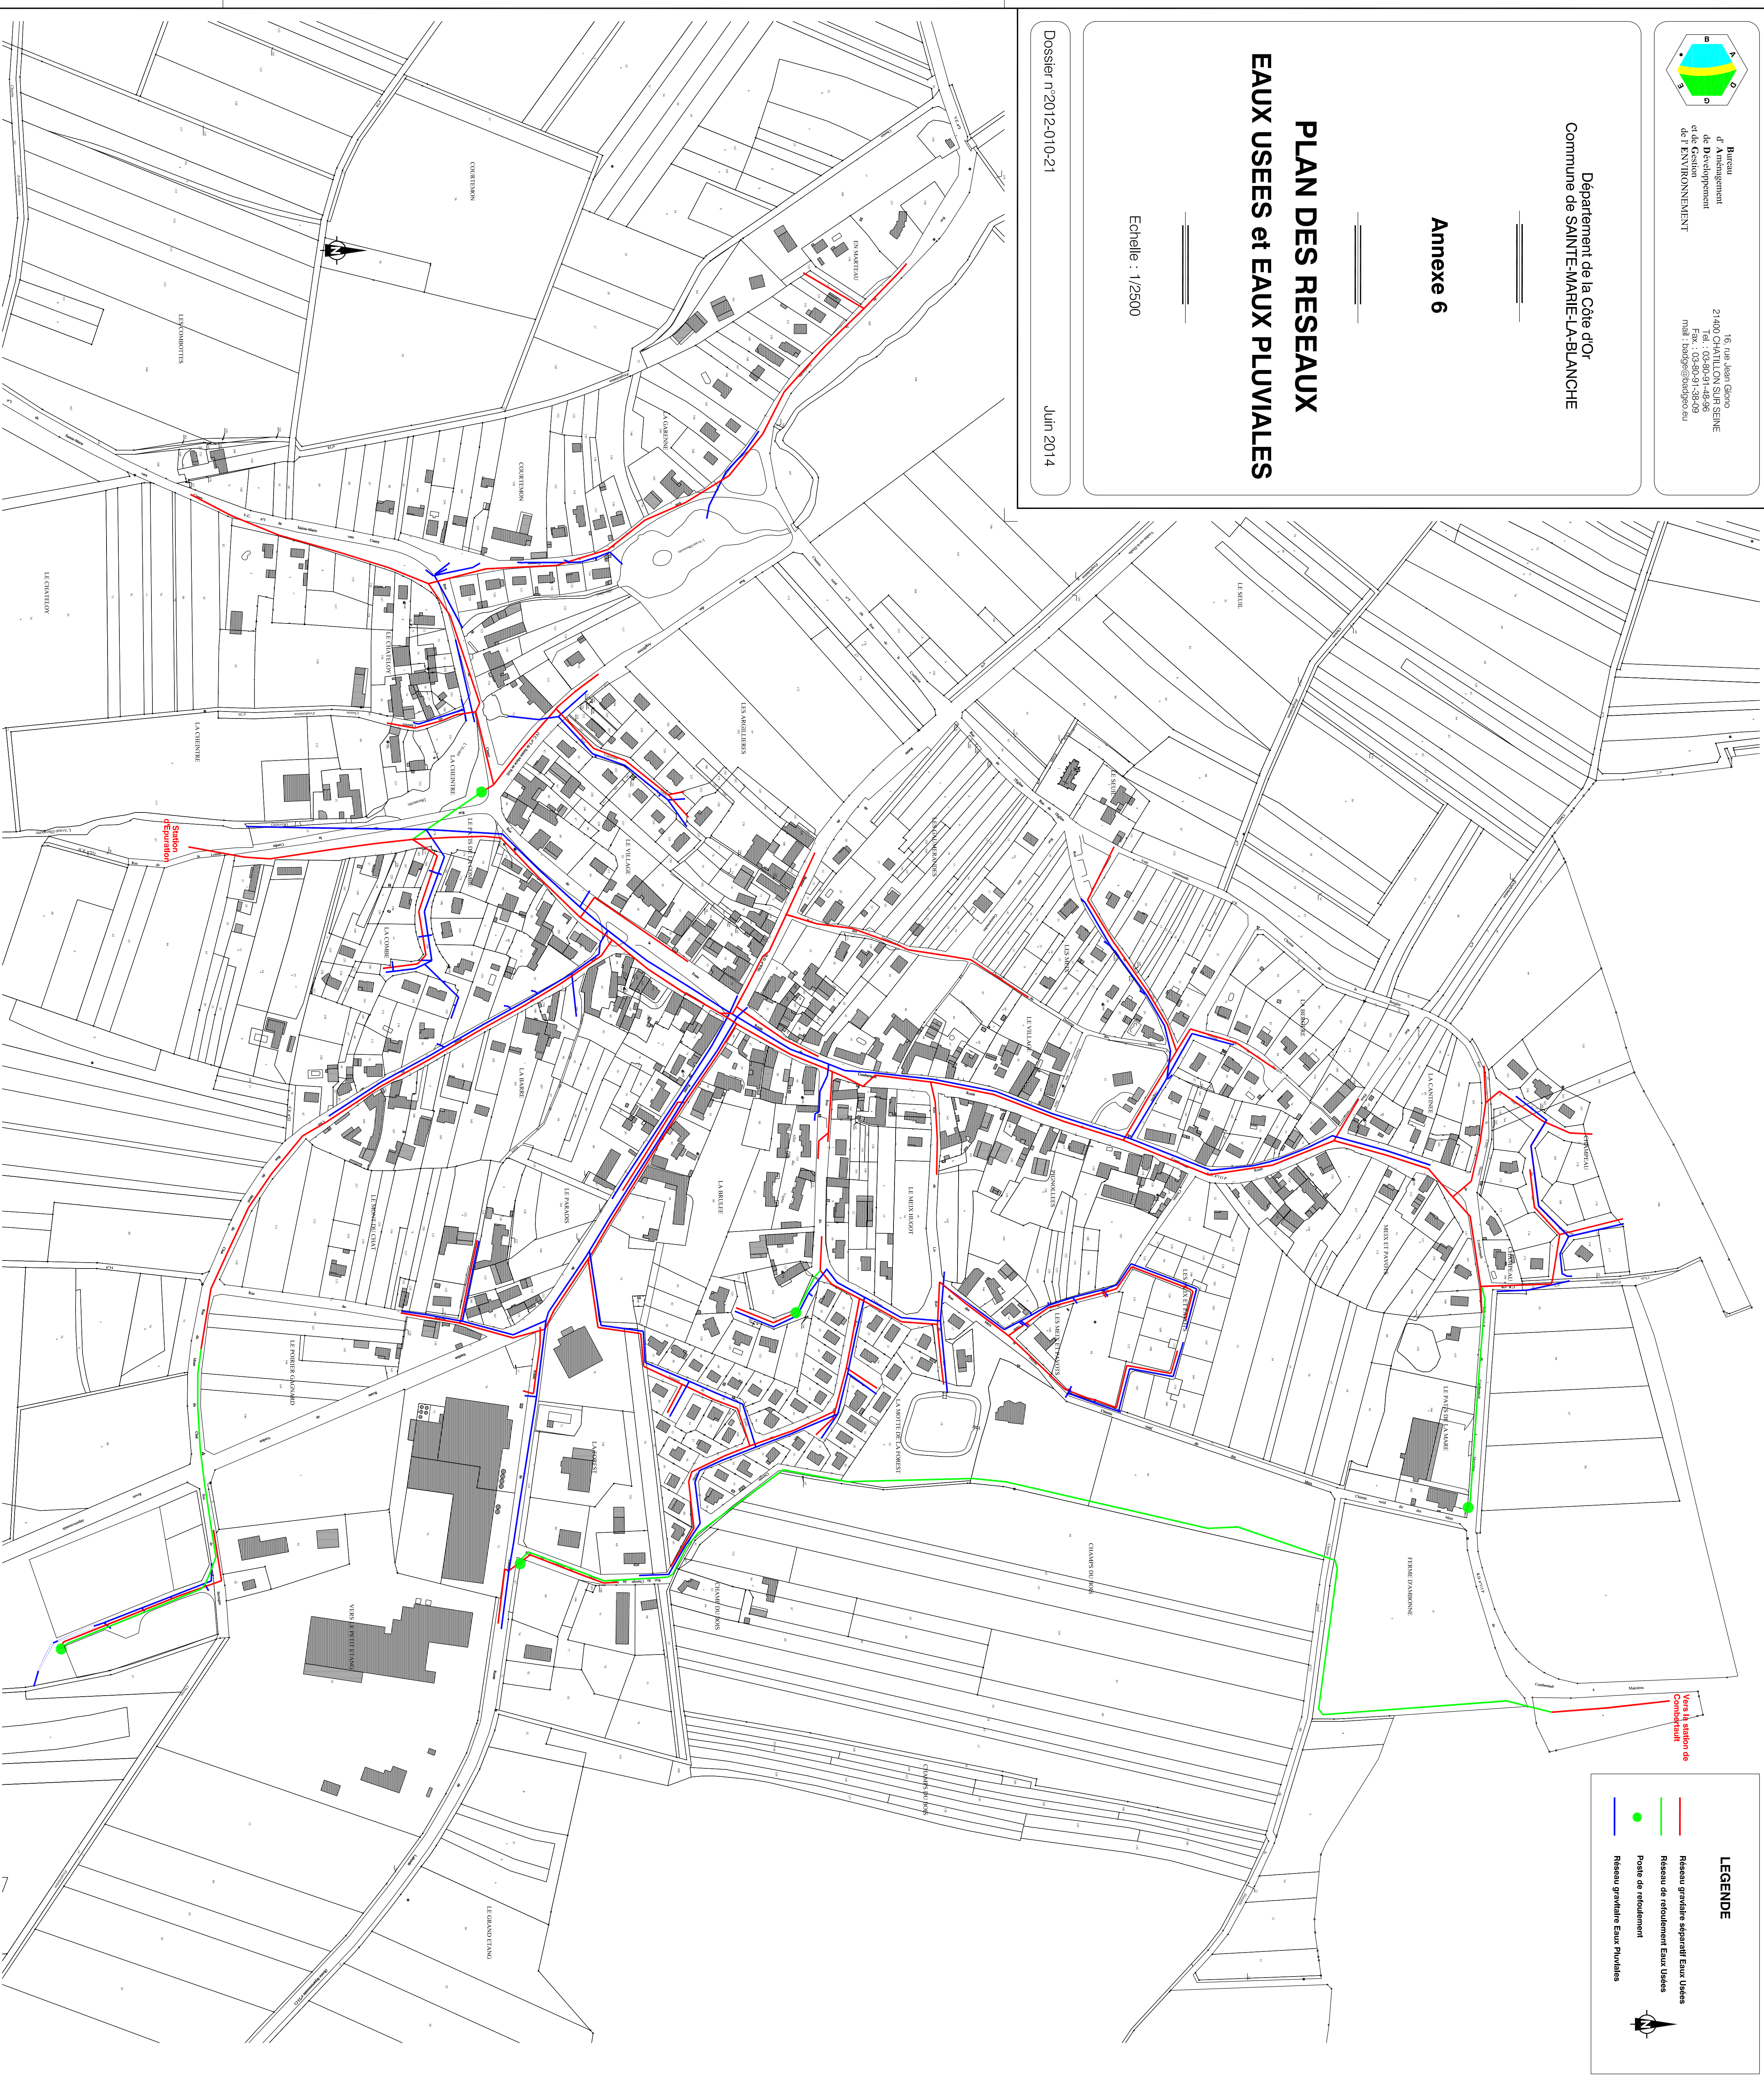

LEGENDE

- Réseau générale séparatif Eaux Usées
- Réseau de refoulement Eaux Usées
- Poste de refoulement
- Réseau générale Eaux Pluviales

